




PLANTA BAIXA
ESCALA: 1:100

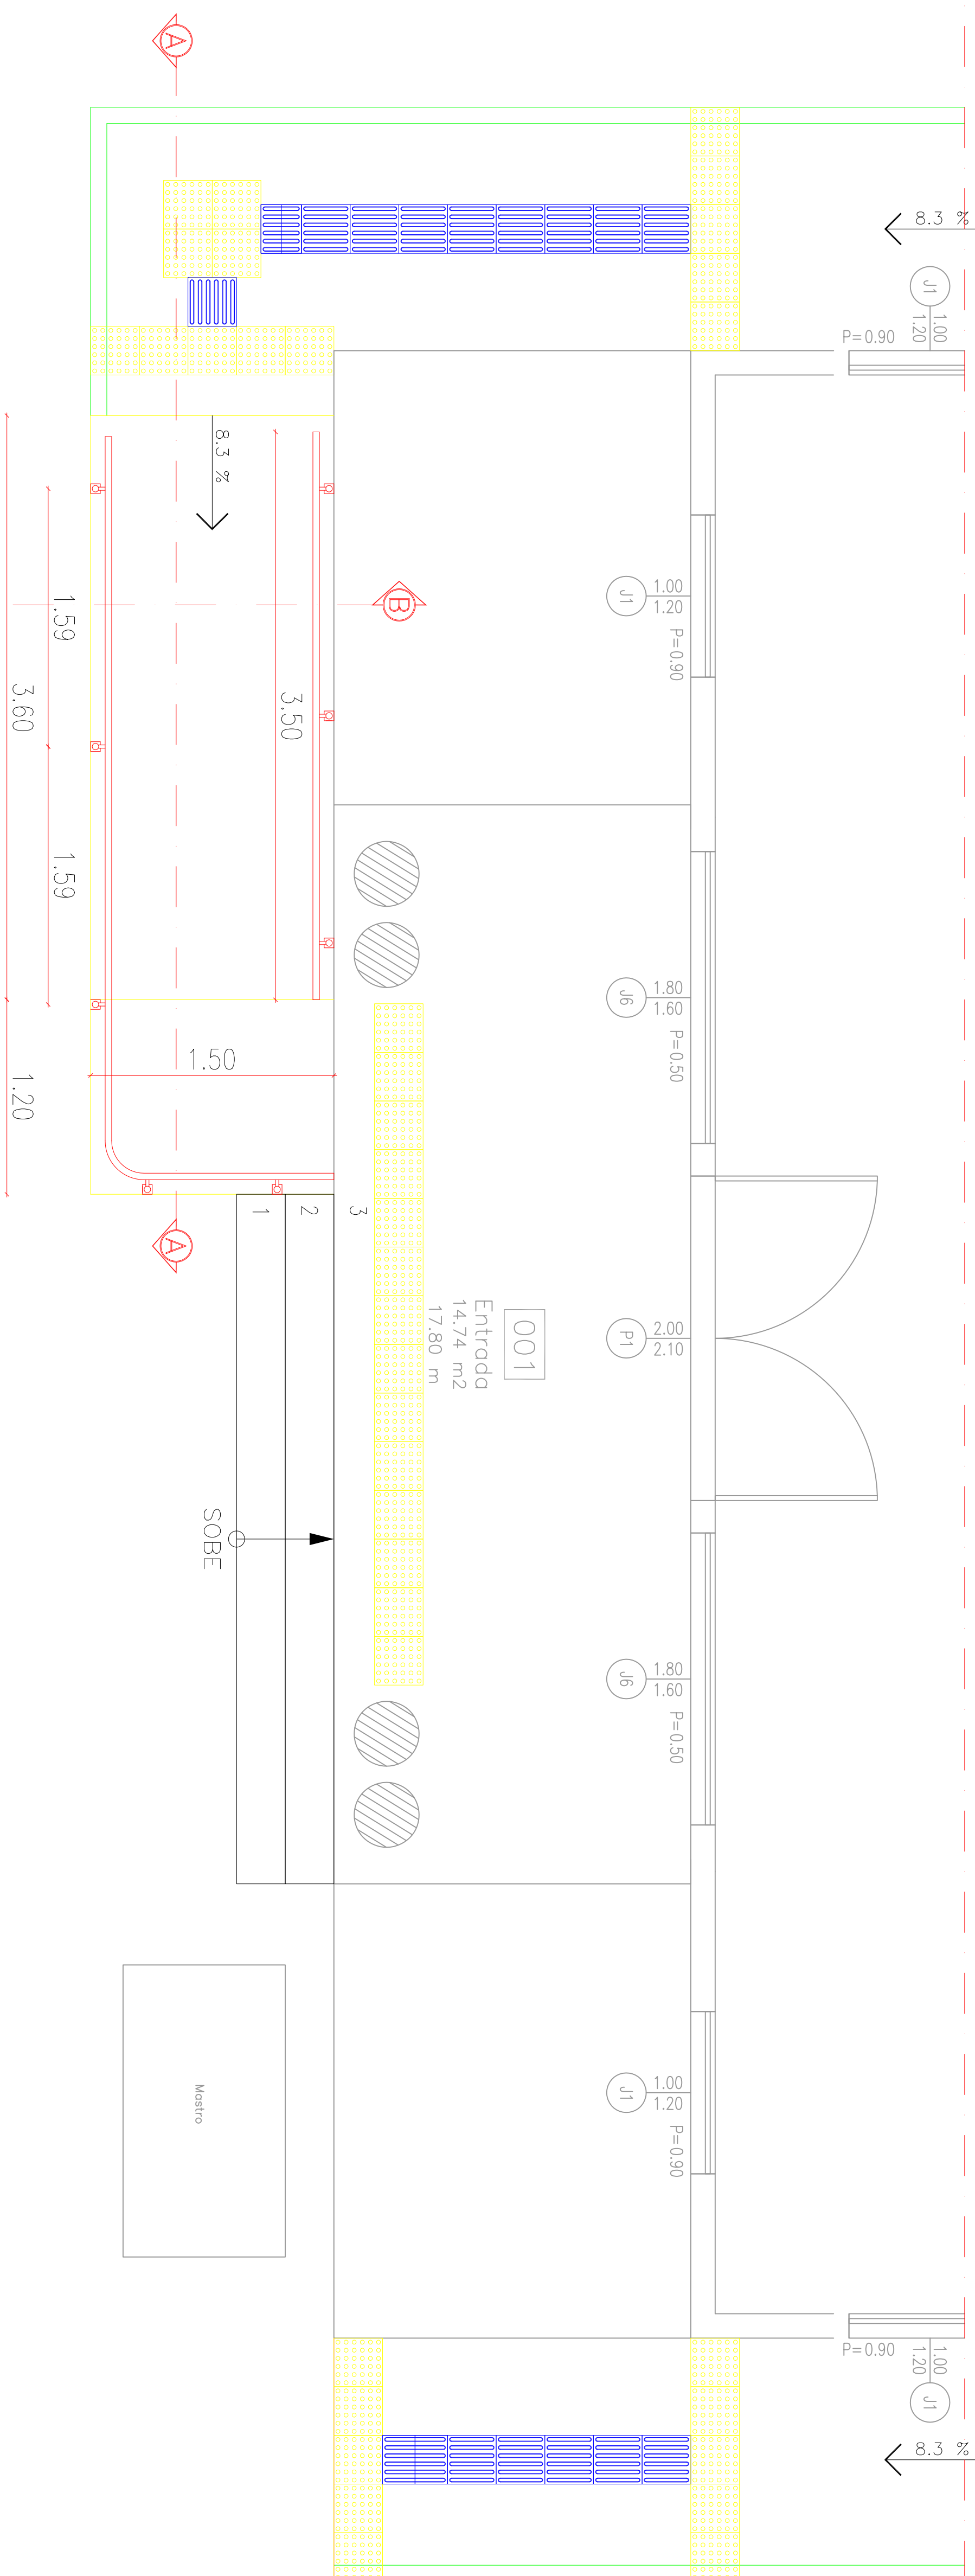

CORTE A-A
ESCALA: 1:25

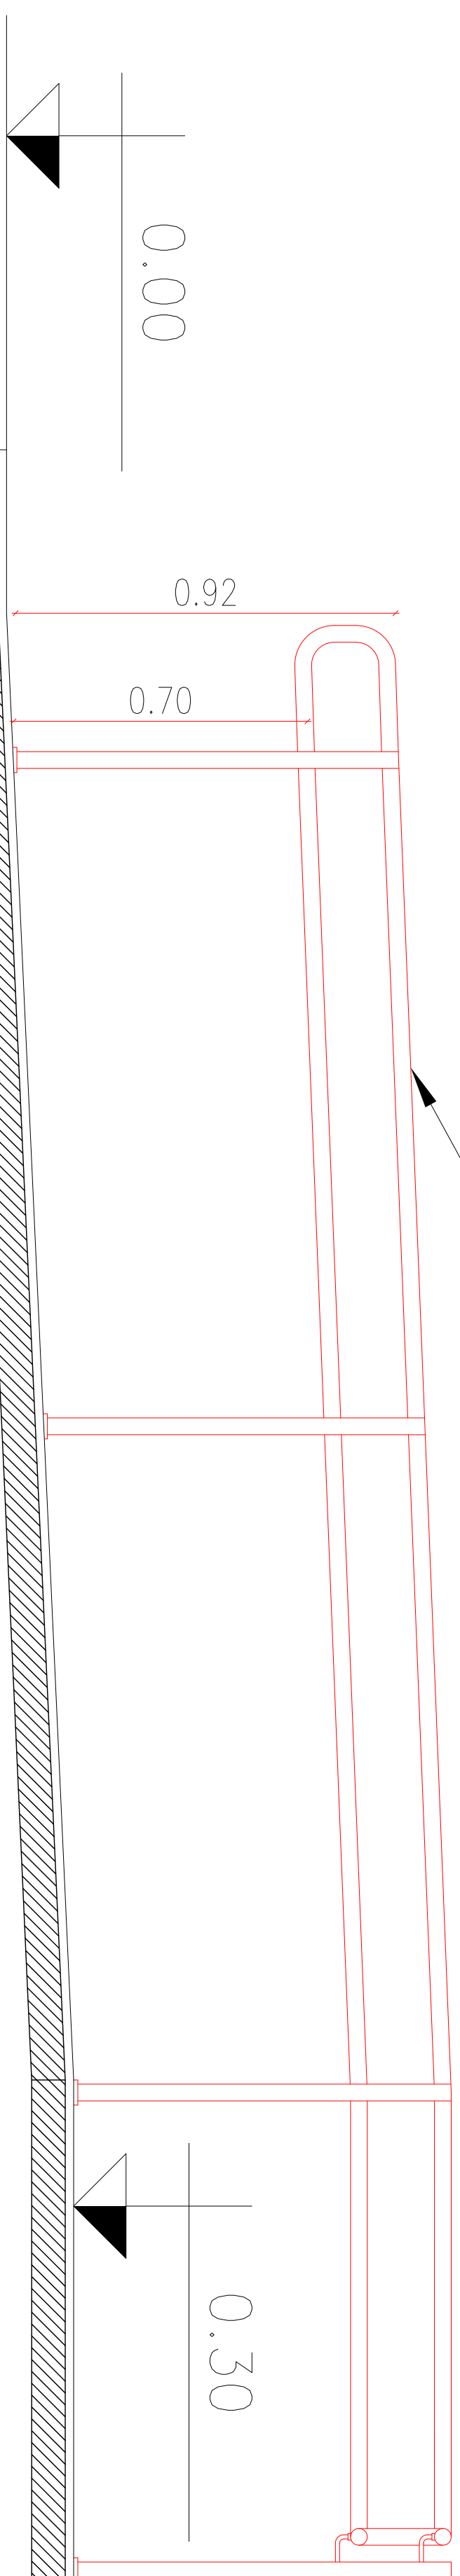


CORTE B-B
ESCALA: 1:25

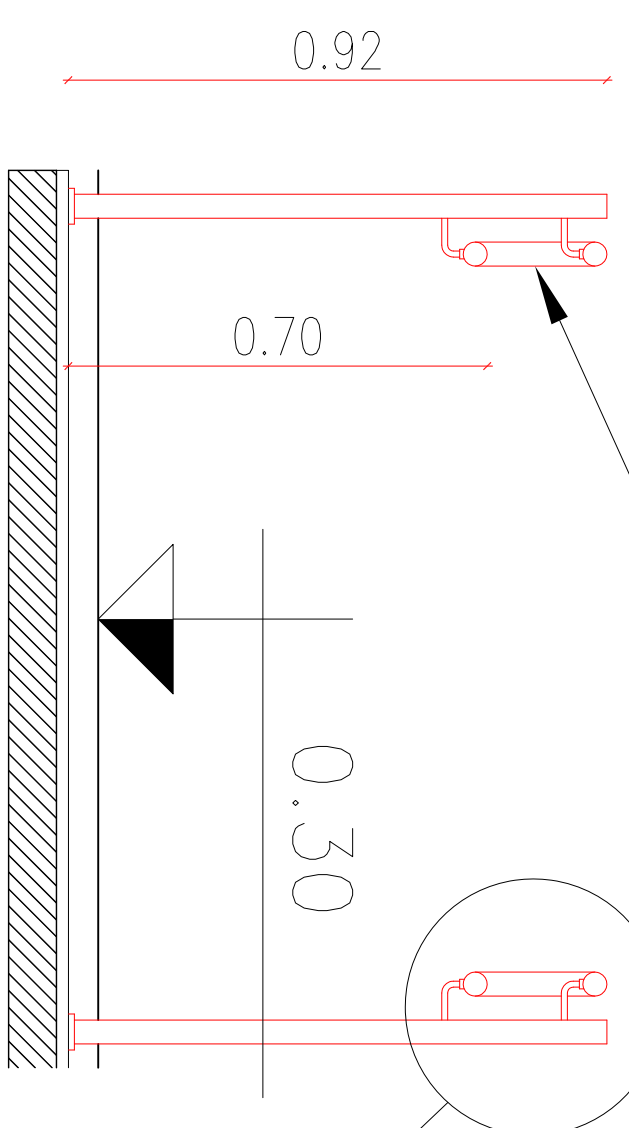


Corrimão em perfil metálico

DET.01

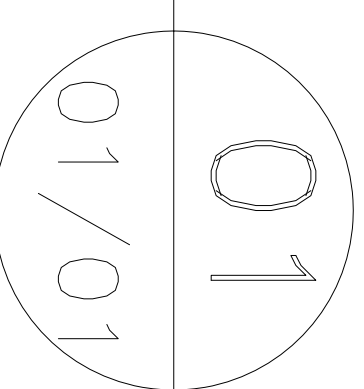

Detailhe 01

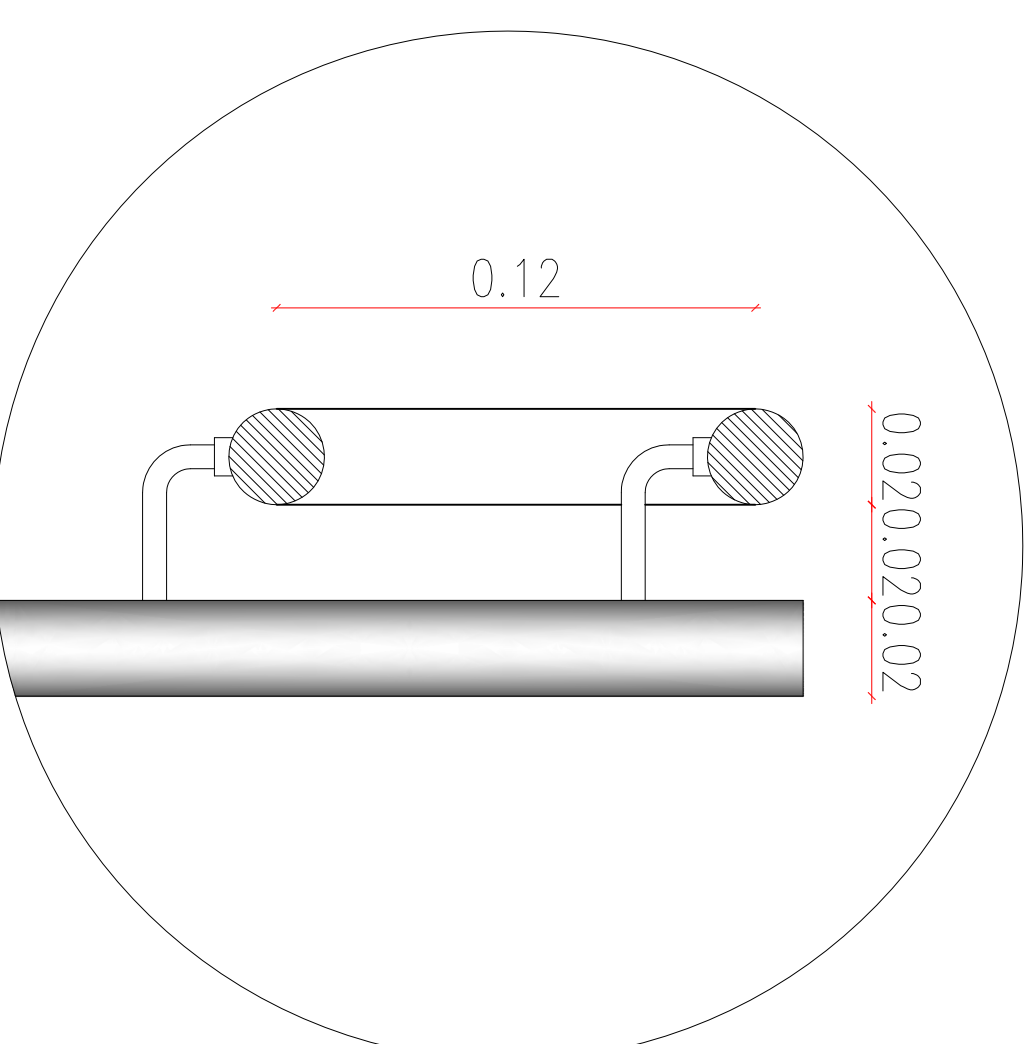

- 01 – Medidas em metro, ou quando indicados:
- 02 – Guarda corpo e corrimão em 7cm com piso 160mm diâmetro e alçapão;
- 03 – Passelo em concreto espessura 7cm com piso 160mm diâmetro e alçapão;
- 04 – Meio-fio em concreto pré-moldado 15x50x100cm;
- 05 – Rampo de acessibilidade na cor azul, com piso de alçapão na cor amarelo;
- 06 – Utilizar piso 160mm onde indicado;
- 07 – Piso de 20cm de espessura em concreto 160mm diâmetro e alçapão;
- 08 – Lâmpada de emergência 30 leds;
- 09 – Extintor 6kg ABC;
- 10 – Placa de sinalização na cor verde conforme projeto;
- 11 – Piso 160mm diâmetro na cor azul;
- 12 – Piso 160mm diâmetro na cor amarelo.

PROPRIETÁRIO

CÂMARA MUNICIPAL DE MUCUGÊ

PROJETO

REFORMA COM IMPLANTAÇÃO DE ELEVADOR

FOLHA:		PROJETO: REFORME COM IMPLANTAÇÃO DE ELEVADOR			
01/01		PRÉDIO: ANEXO, CLÁSSICA MUNICIPAL DE MUCIÓE			
DESENHO		DESENHO: TABELA TRILHO ANTONIO DE NOVAIS, S/A CEP 45750-000 – MUCIÓE BAHIA			
DATA:	19/10/2025	RESPONSÁVEL:	CRCH:	CRCH:	RESPONSÁVEL TÉCNICO:
COPIA		MARCOS ANTONIO SILVA			MARCOS ANTONIO SILVA
VISTO					CRCH 78620/0 BA
DESENHO:					
ESPALHA:					
INDICADOR:					
RAMPA DE ACESSO					
ARQUIVO					