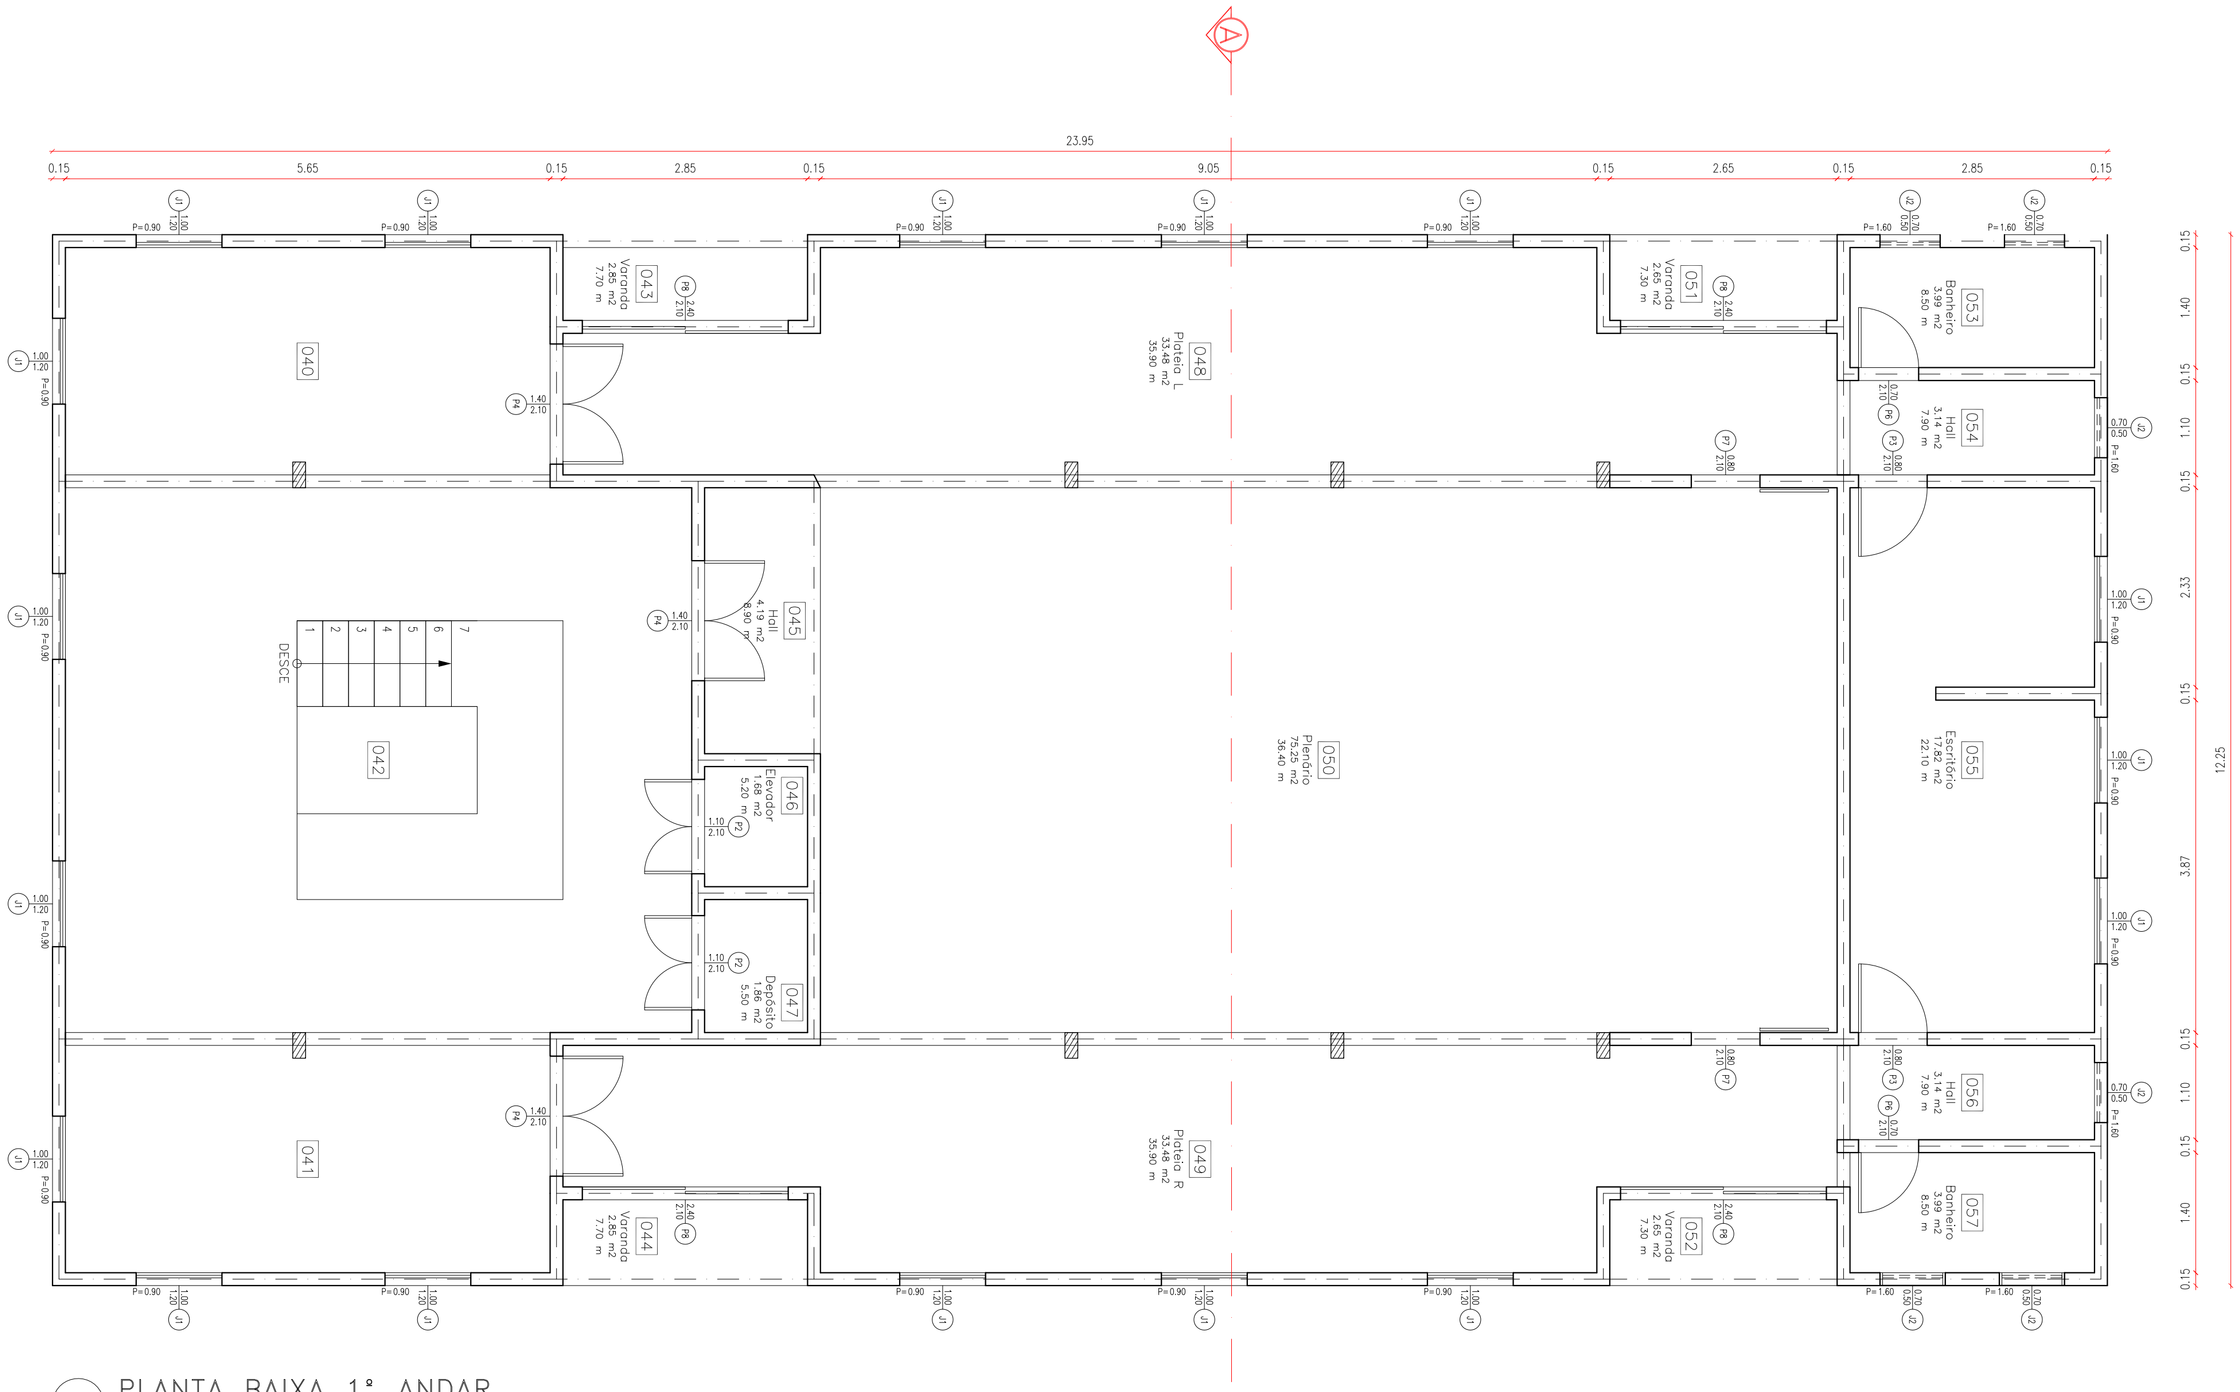

01 PLANTA BAIXA 1º ANDAR
ESCALA 1:100

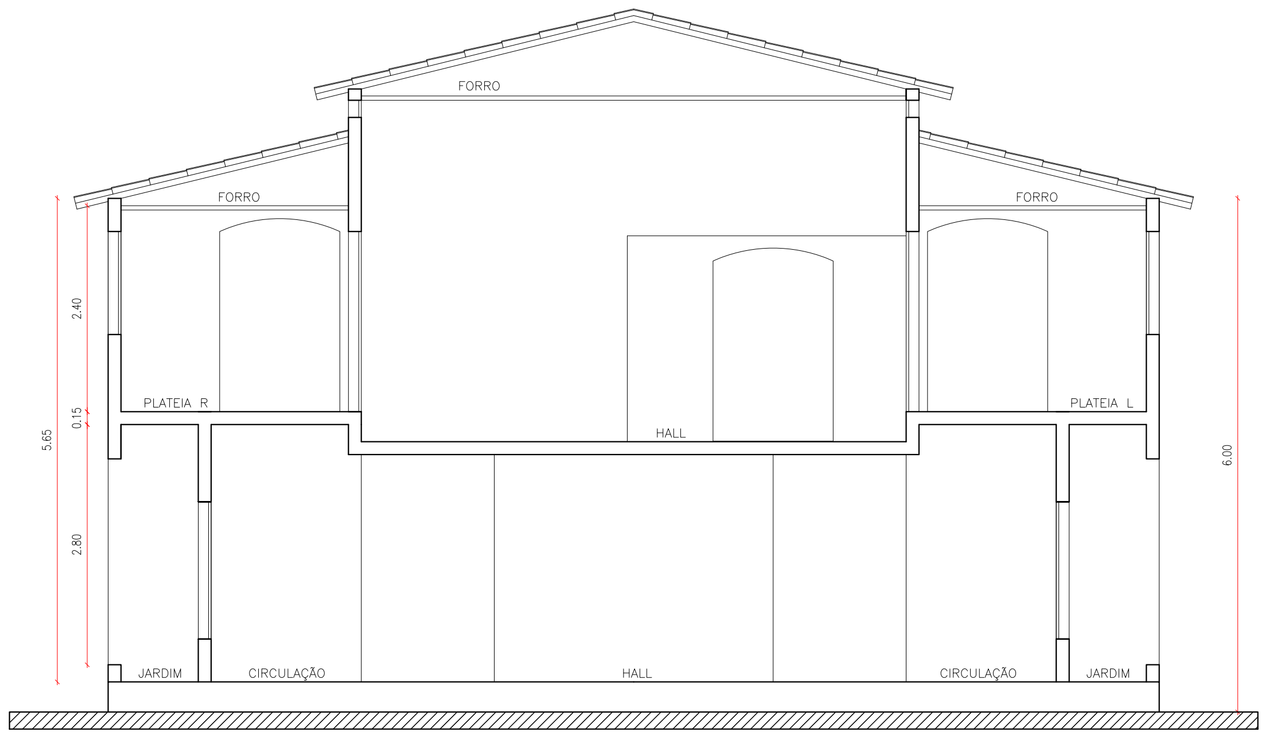

02 CORTE A–A TÉRREO/ 1º ANDAR
ESCALA 1:100

QUADRO DE AREAS - PAVIMENTO TÉRREO AOS FUNDOS

Item	Código	Nome	Área (m2)	Perietro interno (m)	Perietro externo (m)	Esquadrias (m2)
01	023	Hall	6,80	11,70		5,14
02	024	Gab. da Presidente	16,15	16,10		6,48
03	025	Recepção	26,96	24,50		12,03
04	026	Sala Reunião	15,20	15,60		7,44
05	027	Secretaria do Presidente	9,80	12,90		5,45
06	028	Circulação	6,60	11,30		1,68
07	029	Tesouraria/ Xerox	24,48	20,80		6,75
08	030	Copa	3,92	8,10		3,98
09	031	Banheiro	2,88	7,20		1,90
10	032	Hall de Serviço	14,06	18,40		7,77
11	033	Área de Serviço	7,84	11,30		6,86
12	034	Banheiro	2,88	7,20		1,90
13	035	Banheiro	2,94	7,00		1,90
14	036	Banheiro	2,94	7,00		1,90
15	037	Depósito	4,08	8,10		2,67
16	038	Almoxarifado	3,33	7,40		1,90
17	039	Hall	2,57	7,00		2,88
			153,43	201,60	72,40	78,63

QUADRO DE AREAS

ITEM	DESCRIÇÃO	QUANTIDADE	ÁREA (M2)	TOTAL (M2)
01	Bloco aos fundos pavimento térreo	1,00	162,25	162,25
02	Bloco da frente pavimento térreo	1,00	293,62	293,62
03	Bloco da frente 1º andar	1,00	293,39	293,39
04	Jardim	1,00	148,84	148,84
				898,10

QUADRO DE ÁREA(S) DAS PORTA(S)

ITEM	CÓDIGO	FOLHA (S)				
		LARGURA (m)	ALTURA (m)	QUANTIDADE (um)	ÁREA (m2)	ÁREA TOTAL (m2)
01	P1	2,00	2,10	1,00	4,20	4,20
02	P2	1,10	2,10	3,00	2,31	6,93
03	P3	0,80	2,10	21,00	1,68	35,28
04	P4	1,40	2,10	5,00	2,94	14,70
05	P5	0,80	2,10	1,00	1,68	1,68
06	P6	0,70	2,10	8,00	1,47	11,76
07	P7	0,80	2,10	2,00	1,68	3,36
08	P8	2,40	2,10	4,00	5,04	20,16
09	P9	0,80	2,10	1,00	1,68	1,68
ÁREA TOTAL						99,75

QUADRO DE ÁREA(S) DAS JANELA(S)

ITEM	CÓDIGO	FOLHA (S)				
		LARGURA (m)	ALTURA (m)	QUANTIDADE (um)	ÁREA (m2)	ÁREA TOTAL (m2)
01	J1	1,00	1,20	46,00	1,20	55,20
02	J2	0,70	0,50	15,00	0,35	5,25
03	J3	1,50	0,45	6,00	0,68	4,08
04	J4	0,75	0,55	7,00	0,41	2,87
05	J5	2,60	1,60	2,00	4,16	8,32
06	J6	1,80	1,60	2,00	2,88	5,76
07	J7	1,00	1,60	2,00	1,60	3,20
08	J8	1,00	1,10	2,00	1,10	2,20
ÁREA TOTAL						86,88

NOTA:
01 – Medidas em metro ou quando indicadas;
02 – Guarda corpo e corrimão em tubos de aço;
03 – Passeio em concreto espessura 7cm com piso tátil direcional e alerta;
04 – Meio-fio em concreto pré-moldado 15x30x100cm.
05 – Rampa de acessibilidade na cor azul, com piso de alterta na cor amarelo;
06 – Utilizar piso tátil onde indicado;
07 – Rampa de acesso em concreto espessura 7cm;
08 – Lâmpada de emergencia 30 led;
09 – Extintor 6Kg ABC;
10 – Placa de sinalização na cor verde conforme projeto;
11 – Piso tátil direcional na cor azul;
12 – Piso tátil de alerta na cor amarelo.

PROPRIETÁRIO:
CÂMARA MUNICIPAL DE MUCUGÊ

PROJETO:
REFORMA COM IMPLANTAÇÃO DE ELEVADOR

FOLHA: 02/03

PROJETO: REFORME COM IMPLANTAÇÃO DE ELEVADOR
PEOPRIETÁRIO: CÂMARA MUNUCIPAL DE MUGUGÊ
ENDEREÇO: TRAVESSA TRAJANO ANTONIO DE NOVAIS, S/N CEP 46750-000 – MUCUGÊ BAHIA

	DATA:	RESPONSÁVEL:	CREA:	CREA:
DESENHO	10/10/2025	MARCOS ANDRADE SILVA		
COPIA				
VISTO				

RESPONSÁVEL TÉCNICO:
MARCOS ANDRADE SILVA
CREA: 76620/D BA

ESCALA: INDICADAS

DESENHO:
PLANTA BAIXA E CORTE

ARQUIVO

Camara_mucuge_2.dwg