

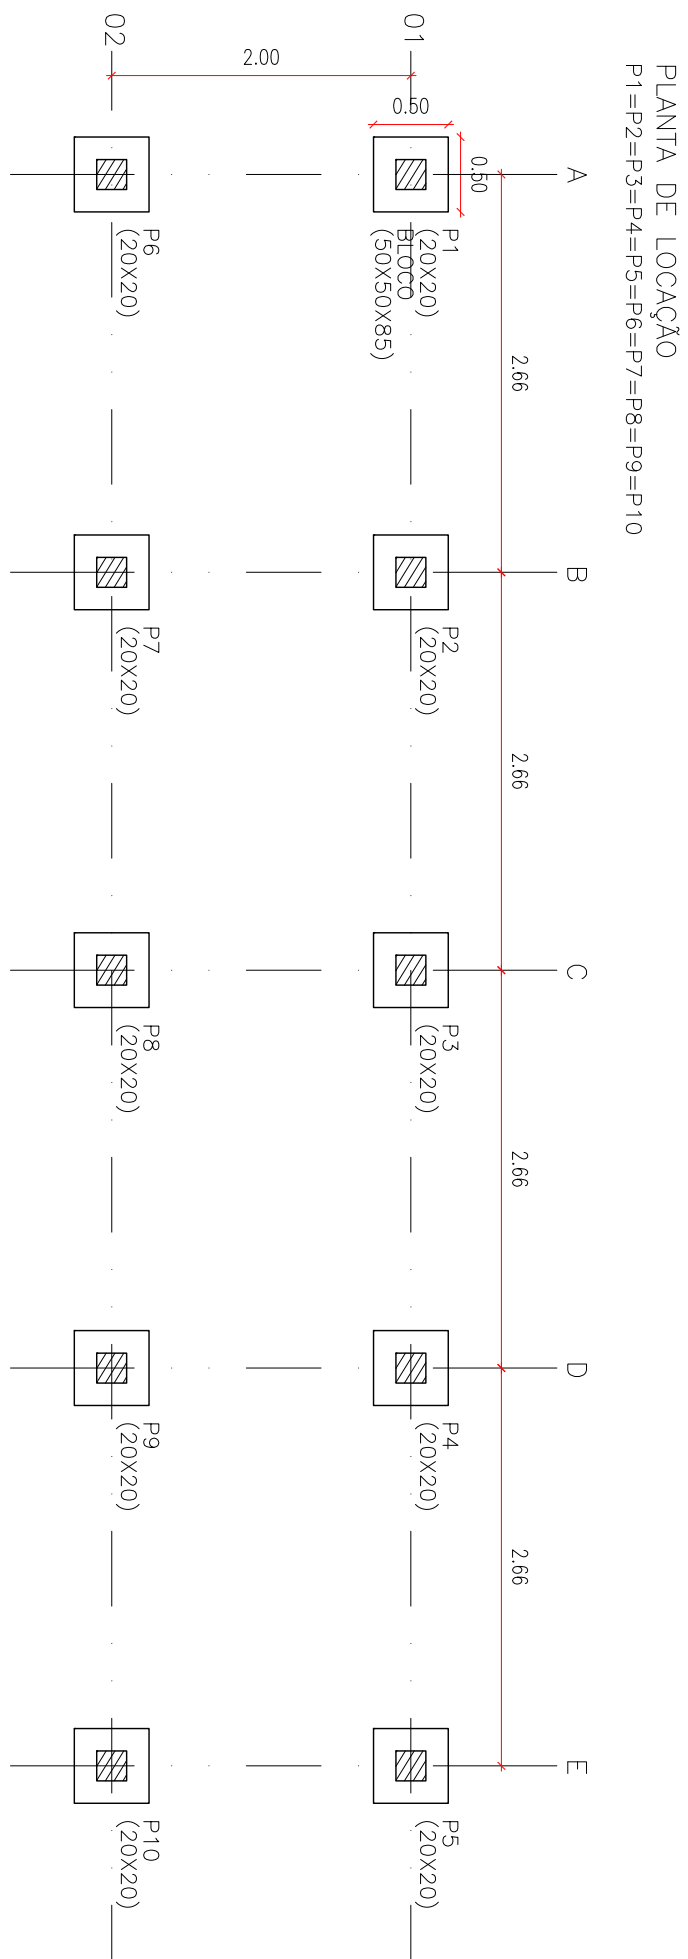
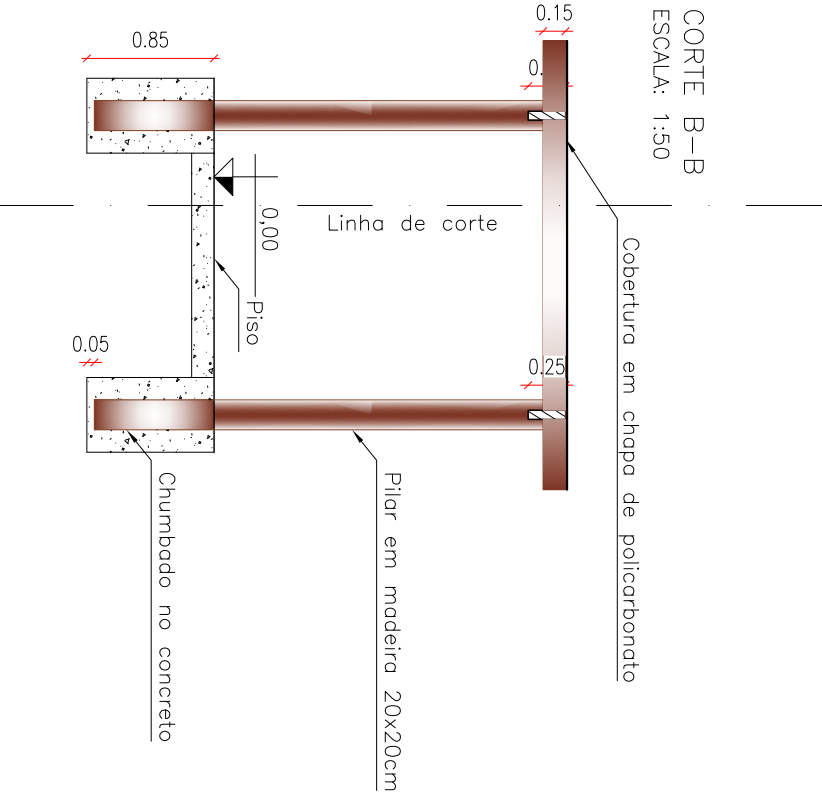


| PERGOLADO EM MADEIRA |                                |            |             |       |
|----------------------|--------------------------------|------------|-------------|-------|
| ITEM                 | DESCRIÇÃO                      | QUANTIDADE | COMPRIMENTO | TOTAL |
| 01                   | Pilar em madeira seção 20x20cm | 10,00      | 3,15        | 31,50 |
| 02                   | Viga em madeira seção 60x25cm  | 2,00       | 12,15       | 24,30 |
| 03                   | Viga em madeira seção 06x15cm  | 26,00      | 3,00        | 78,00 |

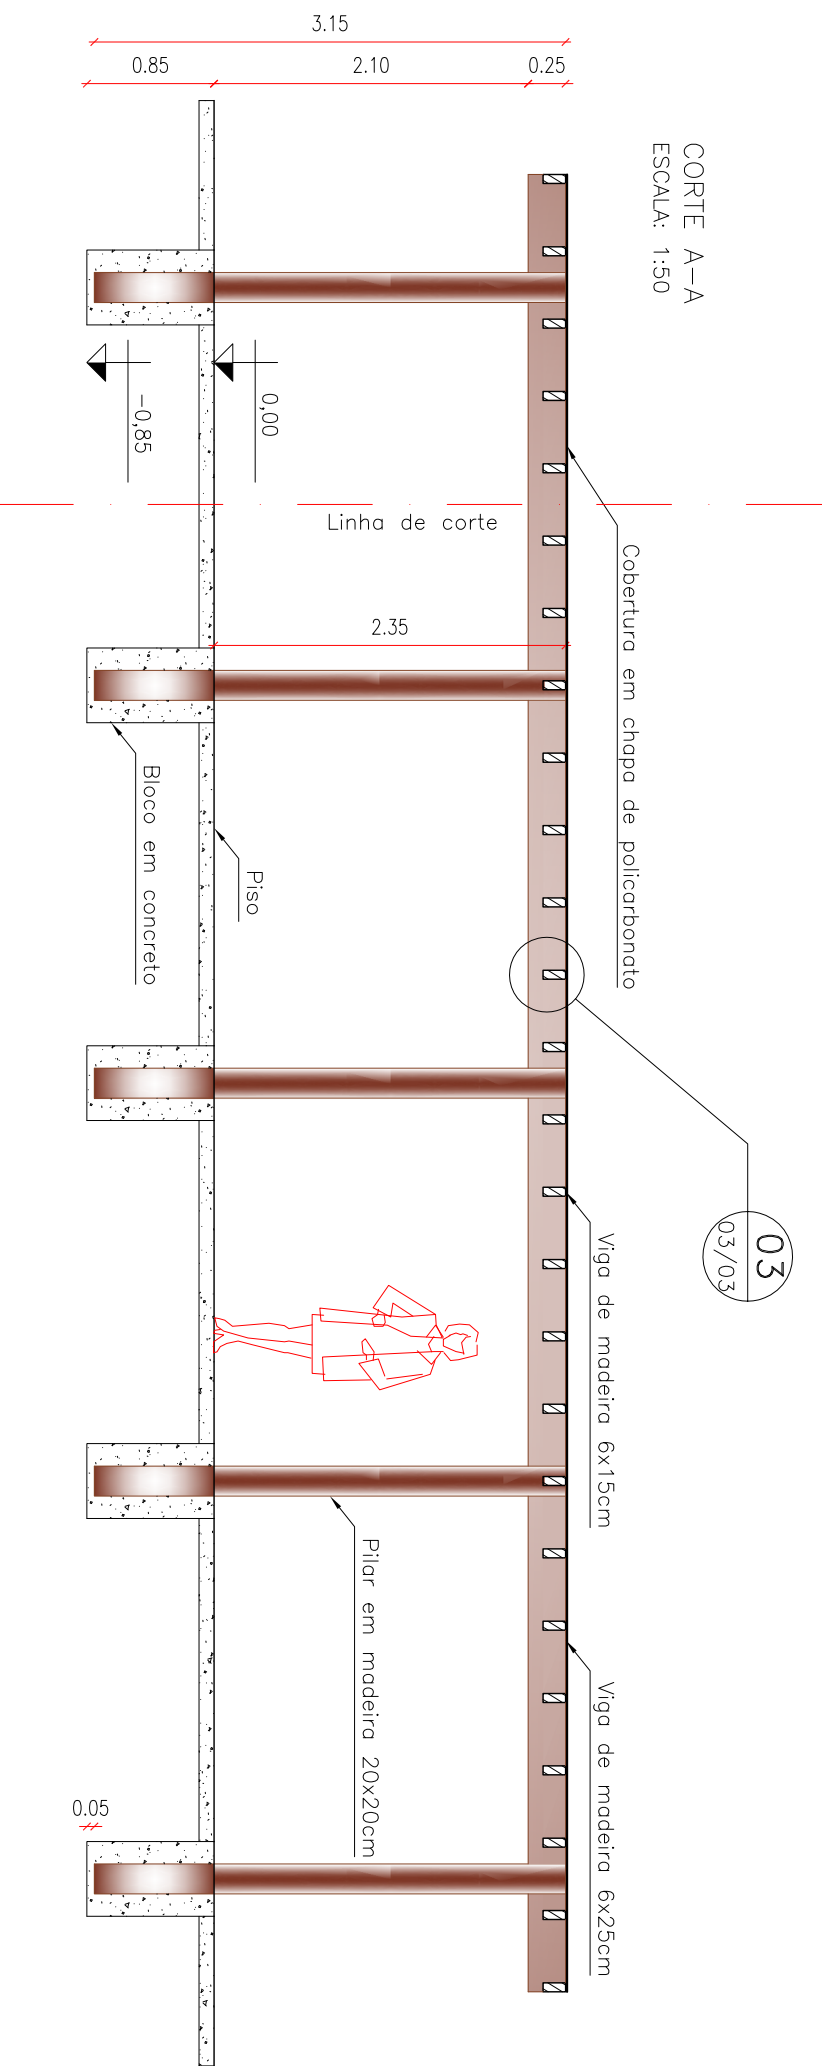

PLANTA BAYA

ESCALA: 1:50

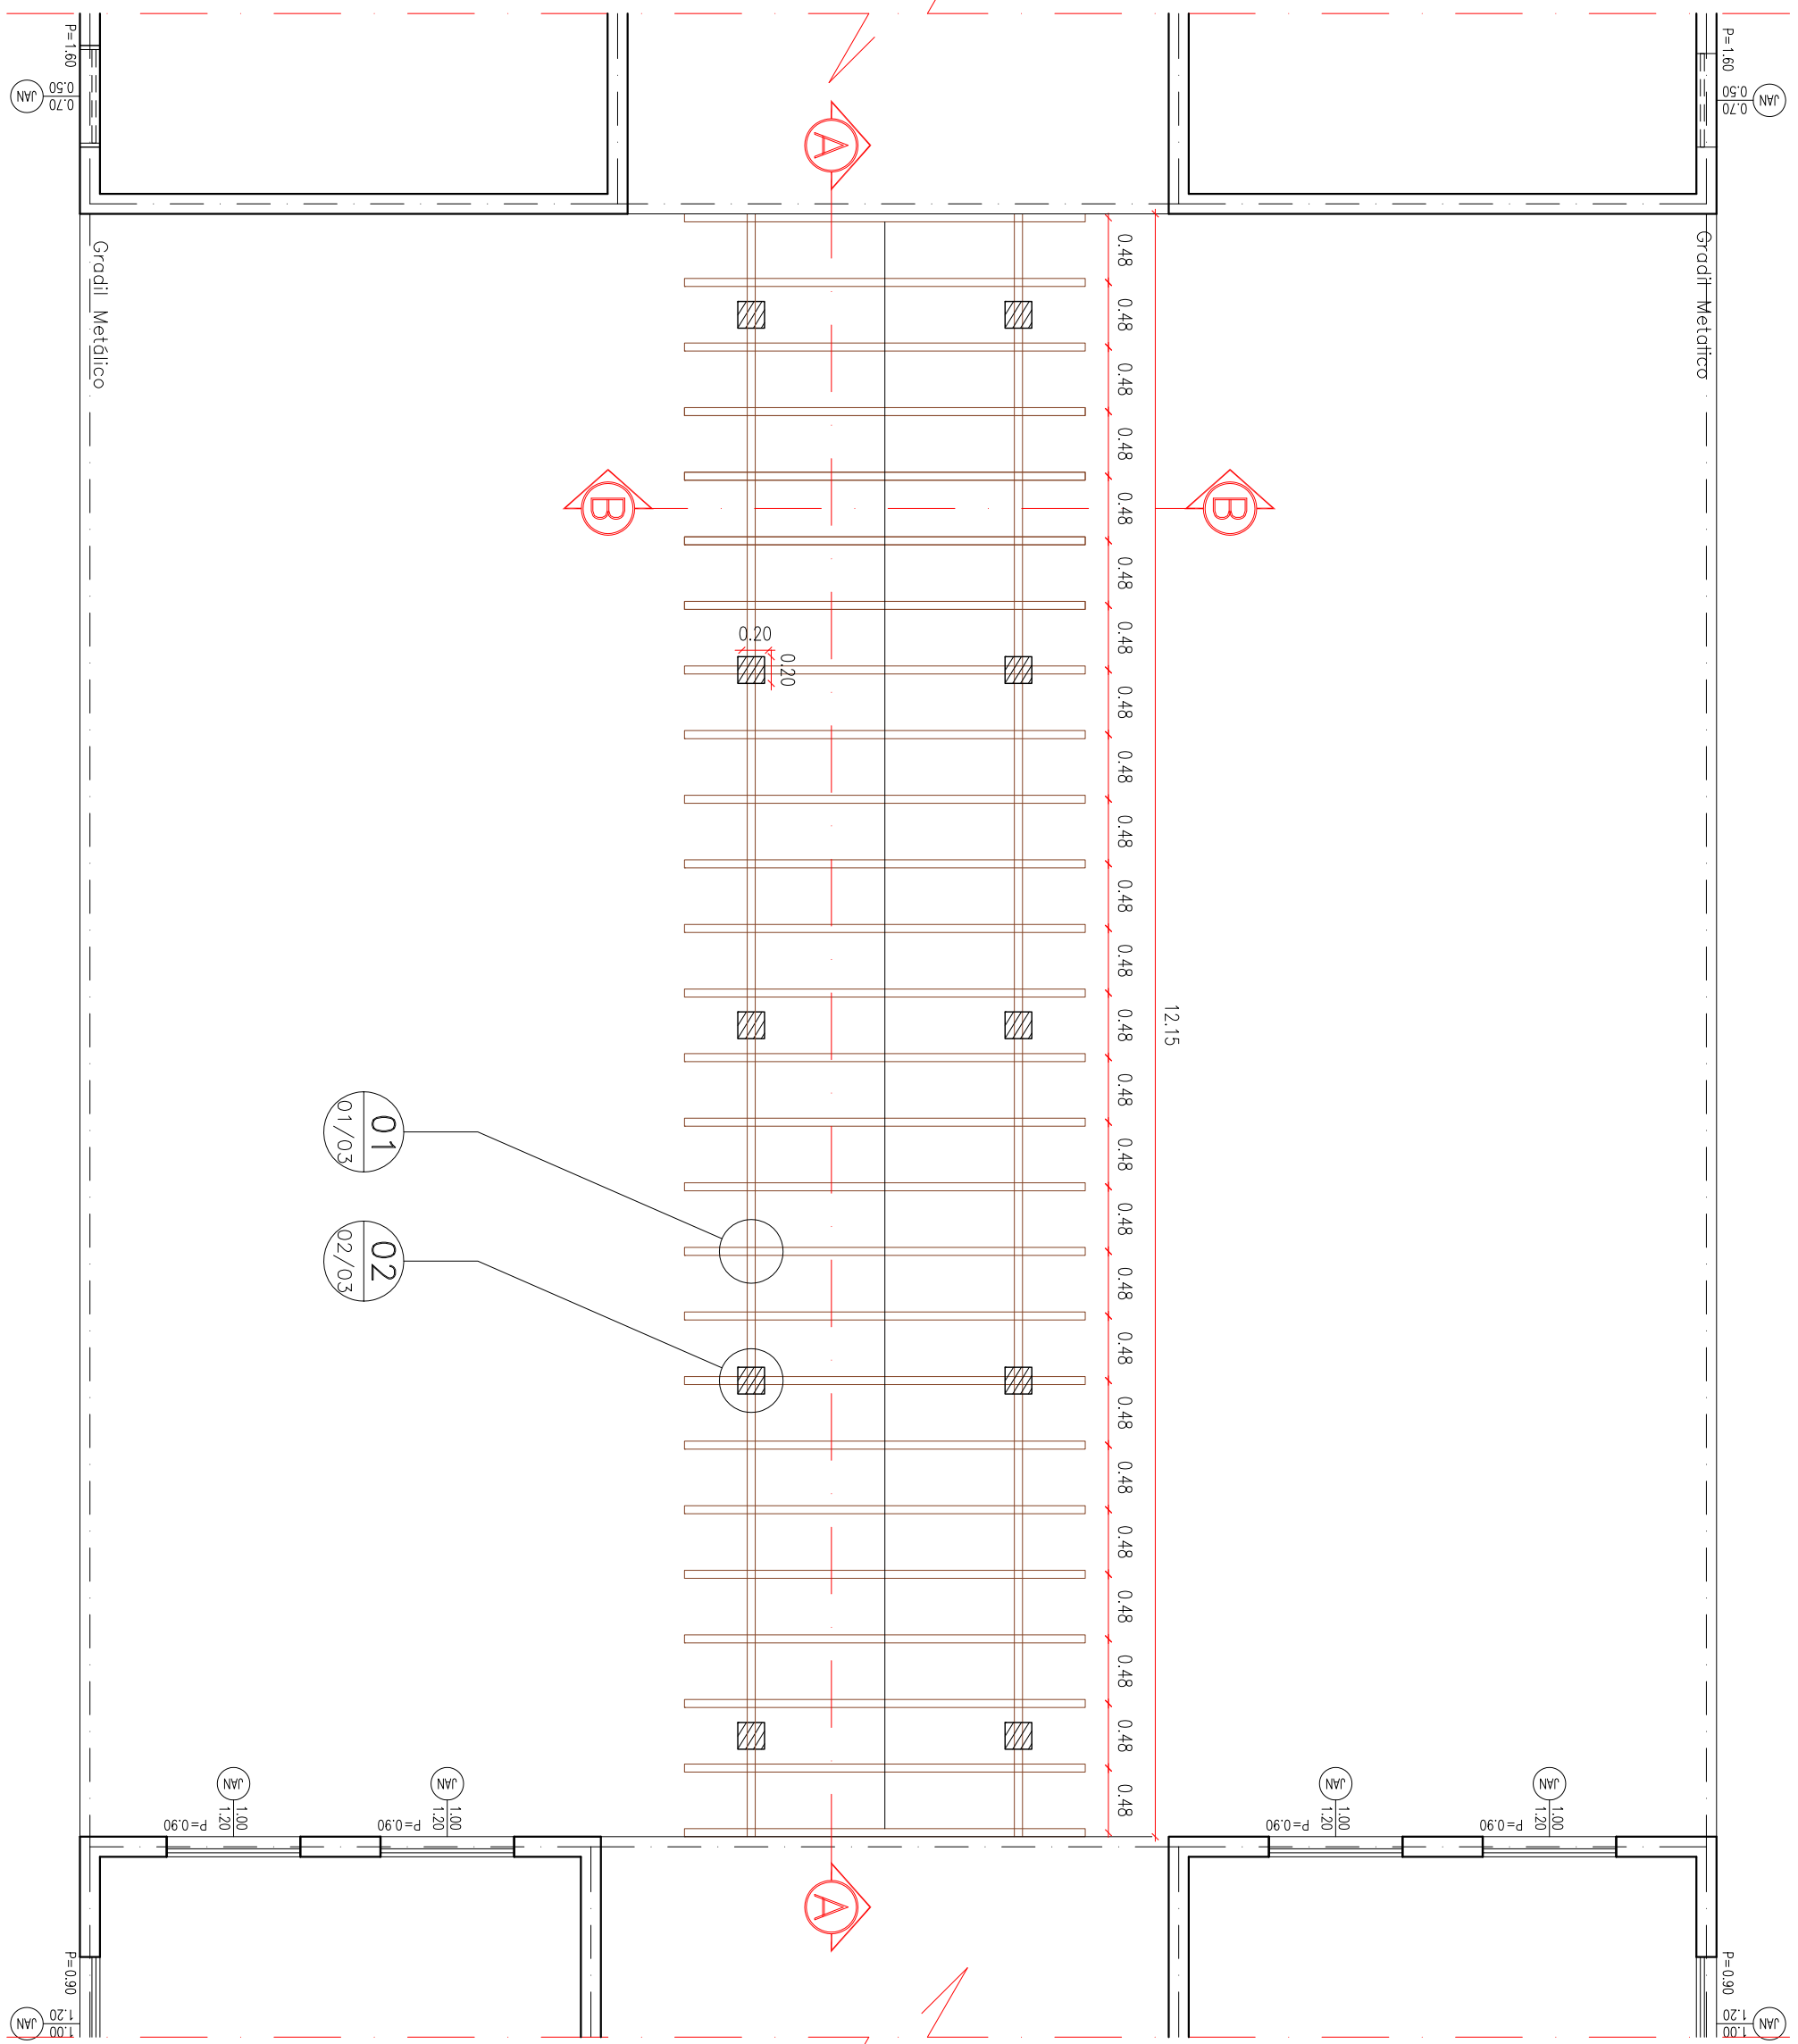

- NOTA:
- 01 – Medidas em metro ou quando indicados;
  - 02 – Quarta corpo e corrimão em tubos de aço;
  - 03 – Dado, em concreto espessura em 150mm, 160mm e 170mm;
  - 04 – Madeira em concreto espessura em 150mm, 160mm e 170mm;
  - 05 – Rampa de acessibilidade na cor azul, com piso de oferta na cor amarelo;
  - 06 – Utilizar piso tátil onde indicado;
  - 07 – Rampa de acesso em concreto, espessura 7cm;
  - 08 – Lâmpada de emergência 30 led;
  - 09 – Externo 6kg ABC;
  - 10 – Piso antiderrapante na cor verde conforme projeto;
  - 11 – Piso tátil direcional na cor azul;
  - 12 – Piso tátil de alerta na cor amarelo.

|                                     |                                                                                 |
|-------------------------------------|---------------------------------------------------------------------------------|
| PROPRIETÁRIO:                       |                                                                                 |
| CÂMARA MUNICIPAL DE MUCUGÊ          |                                                                                 |
| PROJETO:                            |                                                                                 |
| REFORMA COM IMPLANTAÇÃO DE ELEVADOR |                                                                                 |
| FOLHA:                              | PROJETO: REFORMA COM IMPLANTAÇÃO DE ELEVADOR                                    |
| 01/01                               | PROPRIETÁRIO: CÂMARA MUNICIPAL DE MUCUGÊ                                        |
| DESENHO:                            | ENDEREÇO: TRAVESSA TRAJANO ANTONIO DE NOVAIS, S/N, CEP 46750-000 – MUCUGÊ BAHIA |
| CÓPIA:                              | RESPONSÁVEL: CREA: MARCOS ANGELO SILVA                                          |
| USO:                                | DATA: 10/10/2023                                                                |
| ESCALA:                             | CREA: 7620/D BA                                                                 |
| INDICAÇÕES:                         | DESENHO: REFORMA COM IMPLANTAÇÃO DE ELEVADOR                                    |
| CÂMARA DE POLICARBONATO             |                                                                                 |
| ARQUIVO                             |                                                                                 |