


PASSEIO (CALÇADA) EM CONCRETO COM PISO TÁTIL E RAMPA DE ACESSIBILIDADE

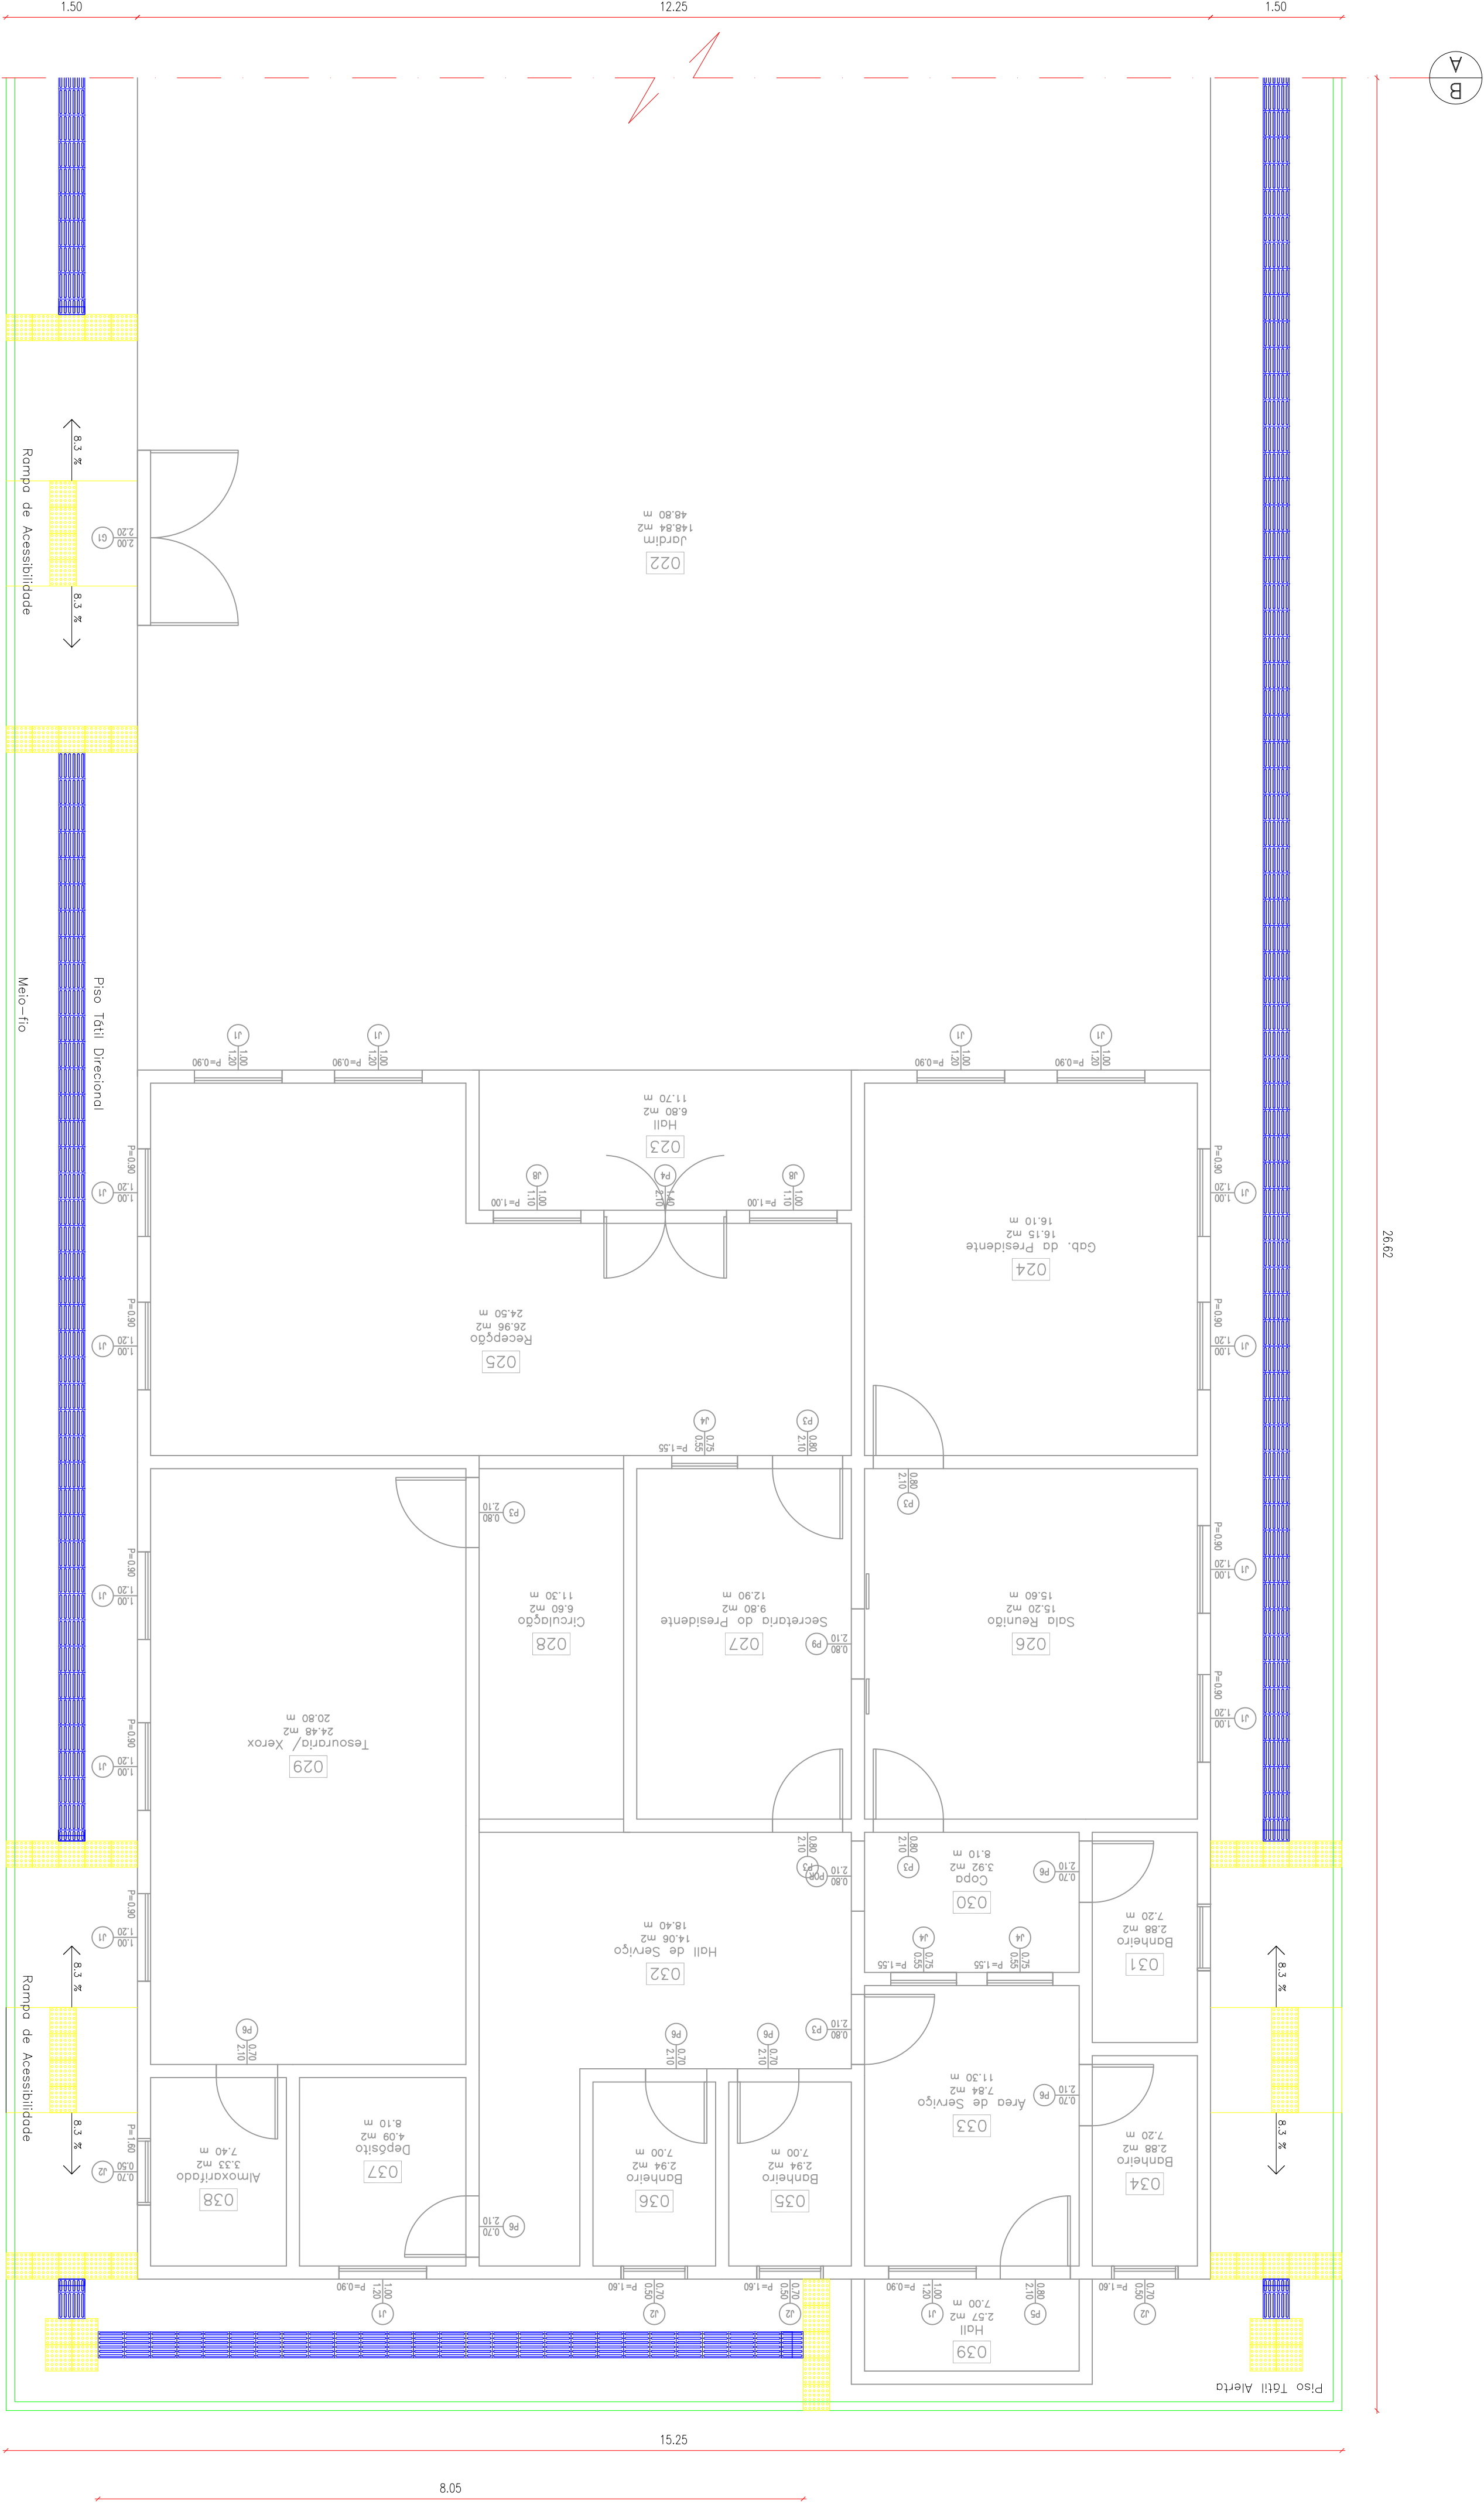

- NOTA:
- 01 – Medidas em metro ou quando indicados;
 - 02 – Quarta corpo e corrimão em tubos de aço;
 - 03 – Base em concreto espessura 15 cm, cor azul, tátil direcional e alerta;
 - 04 – Meio-fio em concreto espessura 15 cm, cor azul, com piso de alerta na cor amarelo;
 - 05 – Rampa de acessibilidade na cor azul, com piso de alerta na cor amarelo;
 - 06 – Utilizar piso tátil onde indicado;
 - 07 – Rampa de acesso em concreto, espessura 7cm;
 - 08 – Lâmpada de emergência 30 led;
 - 09 – Extintor 6kg ABC;
 - 10 – Placa de sinalização na cor verde conforme projeto;
 - 11 – Piso tátil direcional na cor azul;
 - 12 – Piso tátil de alerta na cor amarelo.

PROPRIETÁRIO:				CÂMARA MUNICIPAL DE MUCUGE			
PROJETO:				REFORMA COM IMPLANTAÇÃO DE ELEVADOR			
FOLHA:				PROJETO: REFORMA COM IMPLANTAÇÃO DE ELEVADOR			
02/02				ENDEREÇO: TRAVESSA TRAJANO ANTONIO DE NOVAIS, S/N, CEP 46750-000 – MUCUGÊ BAHIA			
DATA:				RESPONSÁVEL: CREA: CREA: 76620/D BA			
DESENHO				RESPONSÁVEL TÉCNICO:			
CÓPIA				CÓPIA			
USO				USO			
INDICADAS				INDICADAS			
ESCALA:				PASSO: 14 CM, CONCRETO 1:2:4, COM PISO TÁTIL DIRECIONAL E ALERTA, E RAMPA DE ACESSIBILIDADE EM CONCRETO COM PINTURA			
ARQUIVO				ARQUIVO			